PERCORSI E USCITE DI EMERGENZA - PRESIDI ANTINCENDIO - PIANO TERRA

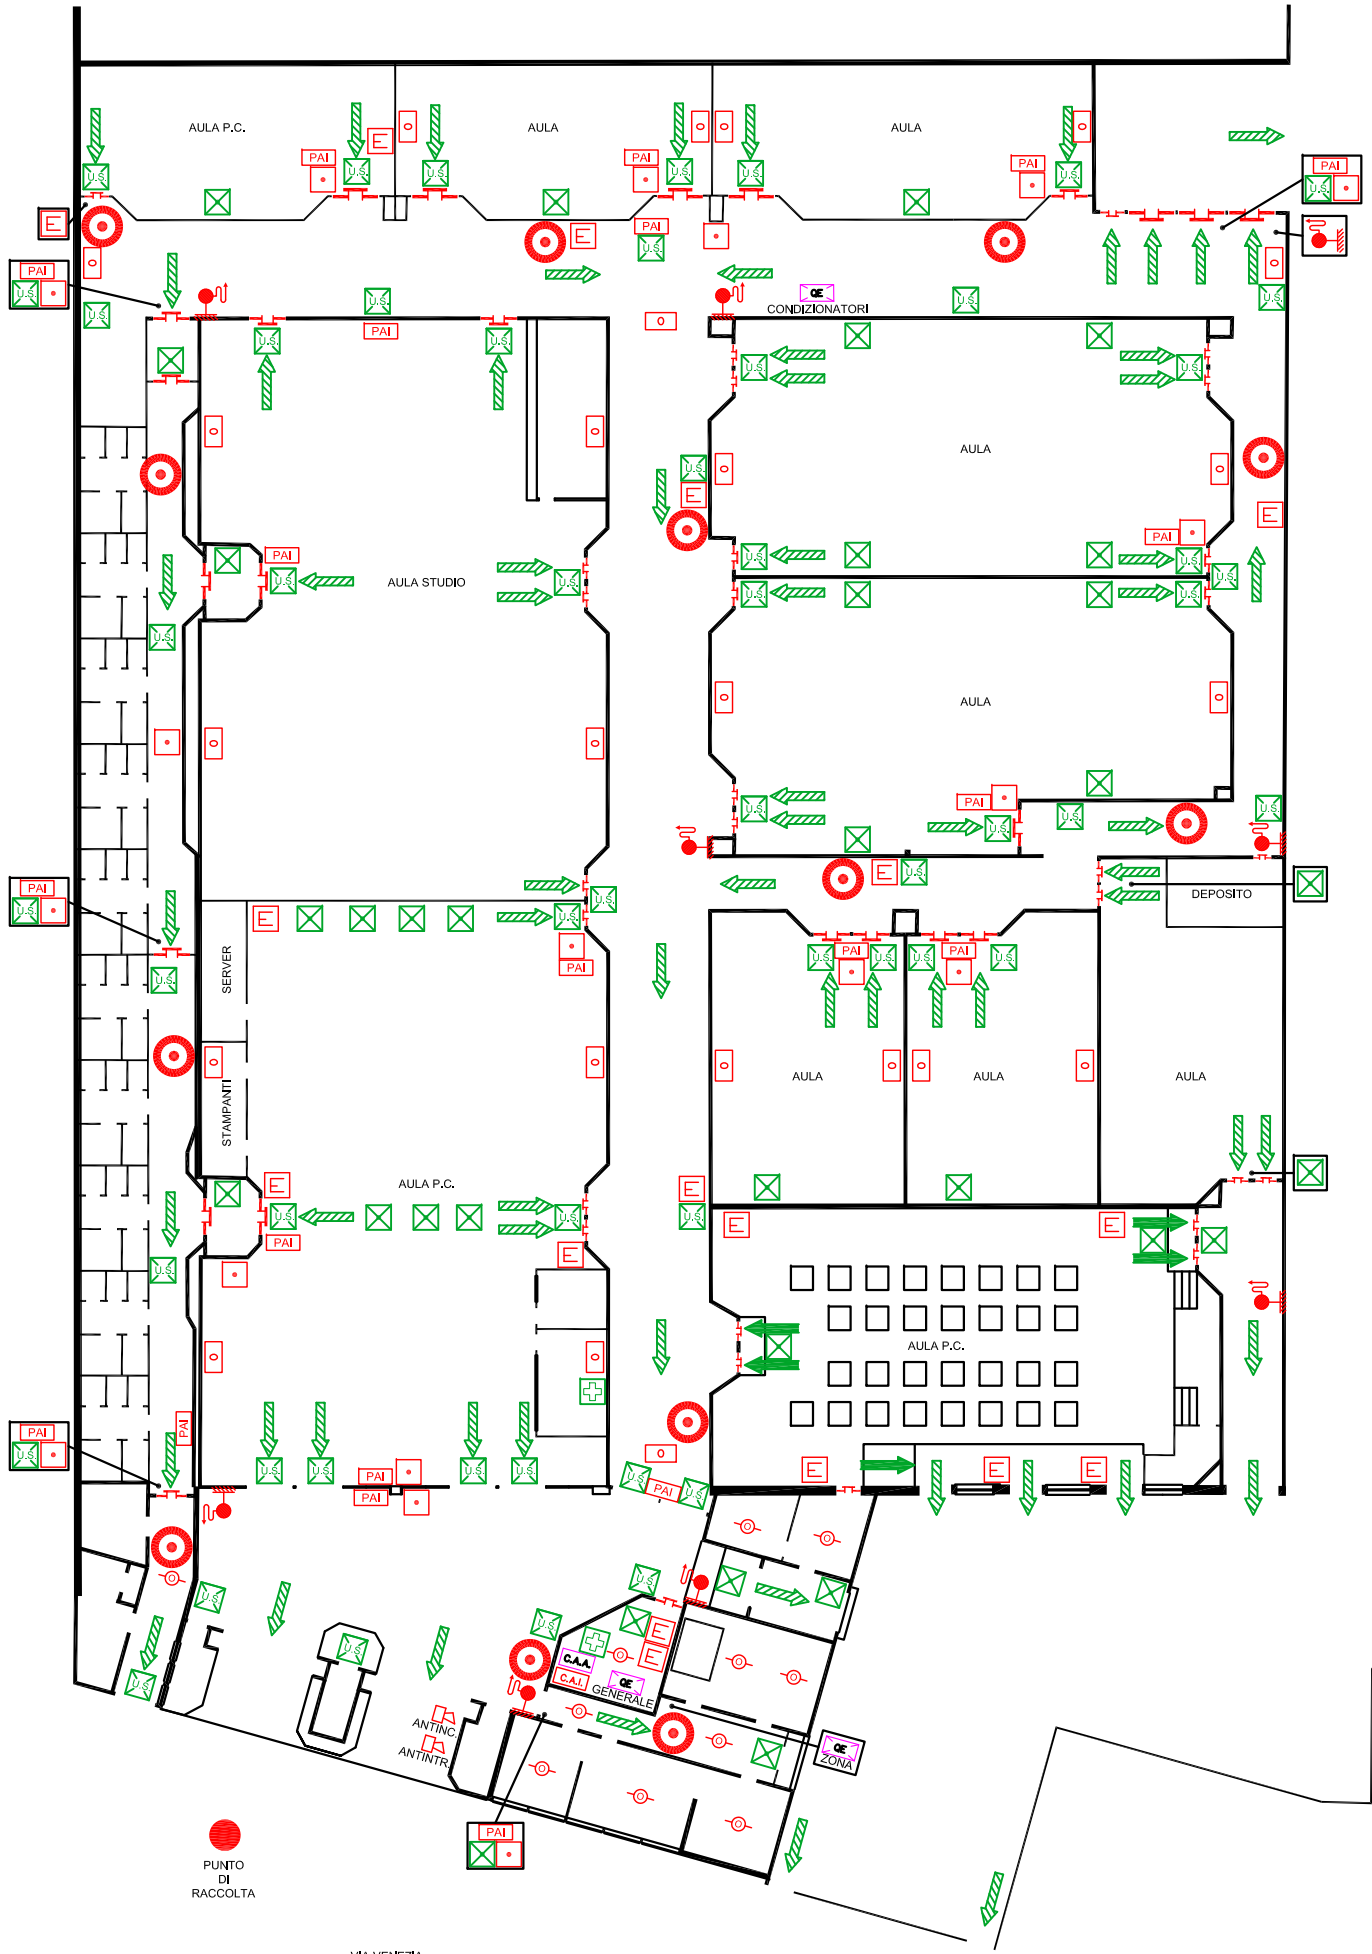

LEGENDA IMPIANTO ANTINCENDIO

- PORTA RESISTENTE AL FUOCO
- DPI — ATTREZZATURA ANTINCENDIO
- MANIGLIONE ANTIPANICO
- VIA DI FUGA VERSO IL BASSO
- VIA DI FUGA ORIZZONTALE
- VIA DI FUGA VERSO L'ALTO
- U.S. — INDICAZIONE USCITA DI SICUREZZA
- LAMPADA DI EMERGENZA
- LAMPADA DI EMERGENZA CON PITTOGRAMMA DI SEGNALAZIONE
- DOCCIA DI EMERGENZA
- LAVAOCCHI DI EMERGENZA
- CASSETTA PRONTO SOCCORSO
- C.A.I. — CENTRALE ALLARME INCENDIO
- PRESIDIO ANTINCENDIO
- ESTINTORE PORTATILE
- ESTINTORE CARRELLATO
- VALVOLA DI INTERCETTAZIONE
- P.A.I. — PANNELLO OTTICO ACUSTICO ALLARME INCENDIO
- P.A.G. — PANNELLO OTTICO ACUSTICO ALLARME GAS
- PULSANTE SGANCIO ELETTRICO
- INTERRUTTORE ELETTRICO ASCENSORE (USARE IN CASO DI EMERGENA)
- IDRANTE A MURO
- CASSETTA A NASPO
- IDRANTE SOPRASUOLO
- ATTACCO PER AUTOPOMPA VVFF
- PULSANTE MANUALE ALLARME INCENDIO
- TROMBA ELETTRICA ALLARME INCENDIO
- RILEVAZIONE FUMI
- RILEVAZIONE GAS
- RILEVAZIONE OSSIGENO
- 0 — RILEVAZIONE LINEARE FUMI
- QE — QUADRO ELETTRICO
- UPS — GRUPPO DI CONTINUITA' ASSOLUTA
- C.A.A. — CENTRALE ALLARME ANTINTRUSIONE
- C.R.G. — CENTRALE RILEVAZIONE GAS
- PUNTO DI RACCOLTA
- INDICATORE "VOI SIETE QUI"

NORME DI COMPORTAMENTO

DURANTE L'ATTIVITA' ORDINARIA:
- I PERCORSI DI SICUREZZA DEVONO ESSERE MANTENUTI LIBERI DA QUALSIASI INGOMBRO
- PRESSO LE USCITE DI SICUREZZA NON DEVONO ESSERE DEPOSITATI MATERIALI CHE POSSANO LIMITARE LE FASI DI ESODO
- QUALSIASI INEFFICIENZA DEI DISPOSITIVI DI SICUREZZA DEV'ESSERE SUBITO NOTIFICATA AL SERVIZIO MANUTENZIONE.

DURANTE LA FASE DI EMERGENZA/ESODO:
- SOSPENDERE LE LEZIONI E LE ATTIVITA' LAVORATIVE
- LASCIARE LE AULE E GLI UFFICI MANTENENDO LA CALMA
- PERCORRERE LE VIE DI ESODO SENZA CORRERE E SENZA CREARE CONFUSIONE
- NON PORTARE AL SEGUITO ALCUN ATTREZZO O PACCO
- NON SOSTARE IN PROSSIMITA' DELLE USCITE DI SICUREZZA
- UTILIZZARE I MEZZI DI ESTINZIONE IN MODO CORRETTO
- SEGUIRE RIGOROSAMENTE IL PIANO DI SICUREZZA AZIENDALE E LE INDICAZIONI FORNITE DALLE SQUADRE DI SOCCORSO
- NON GRIDATE "AL FUOCO" E CHIUDETE LA PORTA.

PER CHI NON PUO' MUOVERSI ATTENDERE L'ARRIVO DEL PERSONALE DI EMERGENZA ADDETTO ALL'EVACUAZIONE. NON USARE L'ASCENSORE.

NUMERI TELEFONICI UTILI

- EMERGENZA SERVIZI TECNICI	049 8273897
- EMERGENZA SERVIZI PATRIMONIALI	049 8273898
- CARABINIERI	112
- POLIZIA	113
- VIGILI DEL FUOCO	115
- EMERGENZA MEDICA	118
- SQUADRA DI EMERGENZA	
PER CHI CHIAMA DALL'INTERNO	
PER CHI CHIAMA DALL'ESTERNO	

UNIVERSITA' DEGLI STUDI DI PADOVA
SERVIZIO PREVENZIONE E PROTEZIONE
Riviera Tito Livio, 6 - PADOVA
Tel. 0498273274 - Fax. 0498273269
e mail: sicurezza@unipd.it

5A PROPRIETA' CECCATO EX FIAT
Via Venezia, 13 - PADOVA